
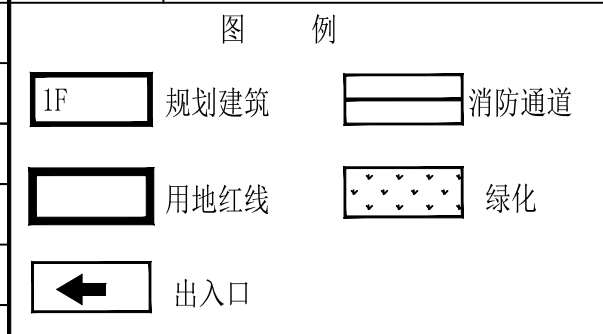


综合技术经济指标	
规划用地面积	2896.644m ²
规划用地性质	农村社区服务设施用地
总建筑面积	2299.69m ²
地上建筑面积	2097.13m ²
地下建筑面积	202.56m ²
建筑基底面积	492.67m ²
建筑密度	17.01%
建筑容积率	0.72
建筑绿地率	21.99%
停车位	9辆

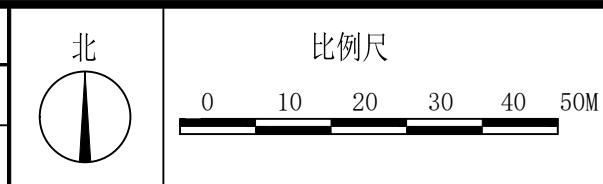

说明

- 设计依据：
 - 甲方提供的项目任务书；
 - 甲方提供的规划设计要点；
 - 甲方提供的用地范围；
 - 国家现行的有关法律、法规、规范、规定；
- 图中坐标采用坐标系，高程采用1985国家高程基准；
- 图中所注距离：建筑物指结构外墙皮含保温层，道路指路缘石内缘；
- 图中所注坐标：建、构筑物地上为外墙角点坐标（含保温及装饰层）；地下为钢筋混凝土外皮坐标；道路指道路中心线交点坐标，红线指用地红线折线坐标；
- 图中所注建筑高度指室外地面至女儿墙顶高度及屋面结构顶板高度；
- 图中所注坐标、尺寸标注单位均以米计；
- 道路转弯半径除注明外，其余均为9.00米；
- 本工程室内外高差0.300米。

ZDYH
陕西中鼎印画工程科技有限公司
Shaanxi Zhongdingyinhu Engineering Technology Co., Ltd

建筑行业建筑工程设计乙级: A261147429
风景园林工程乙级: A261147429
市政行业道路丙级: A261147429
联合设计单位:
附注:

会 签 栏	
专业:	签字:
总图:	强电:
建筑:	弱电:
结构:	暖通:
给排水:	景观:

注册执业栏	
姓名:	徐晓明
注册证书号码:	20226101475
注册印章号码:	6114742-003
设计号:	AJ-2023-022
建设单位:	(CLIENT)


工程名称	绥德县郝家桥村基层治理综合服务中心(包括郝家桥法庭、郝家桥警务室、郝家桥交警中队、郝家桥综治中心)	
子项名称		
图名:	总平面图	

设计总负责人	徐晓明	徐晓明
专业负责人	徐晓明	徐晓明

设计	雷伟	雷伟	
校对	杜亮	杜亮	
审核	曹江	曹江	
审定	曹江	曹江	
图 别	总施	图号	01
版本号	1	日期	2023.08

中国 陕西
西安市经济技术开发区凤城九路
海博广场D座2506室
电话: 029-86118505

版权说明
此图版权为陕西中鼎印画工程科技有限公司所有, 未经书面许可不得另行他用。

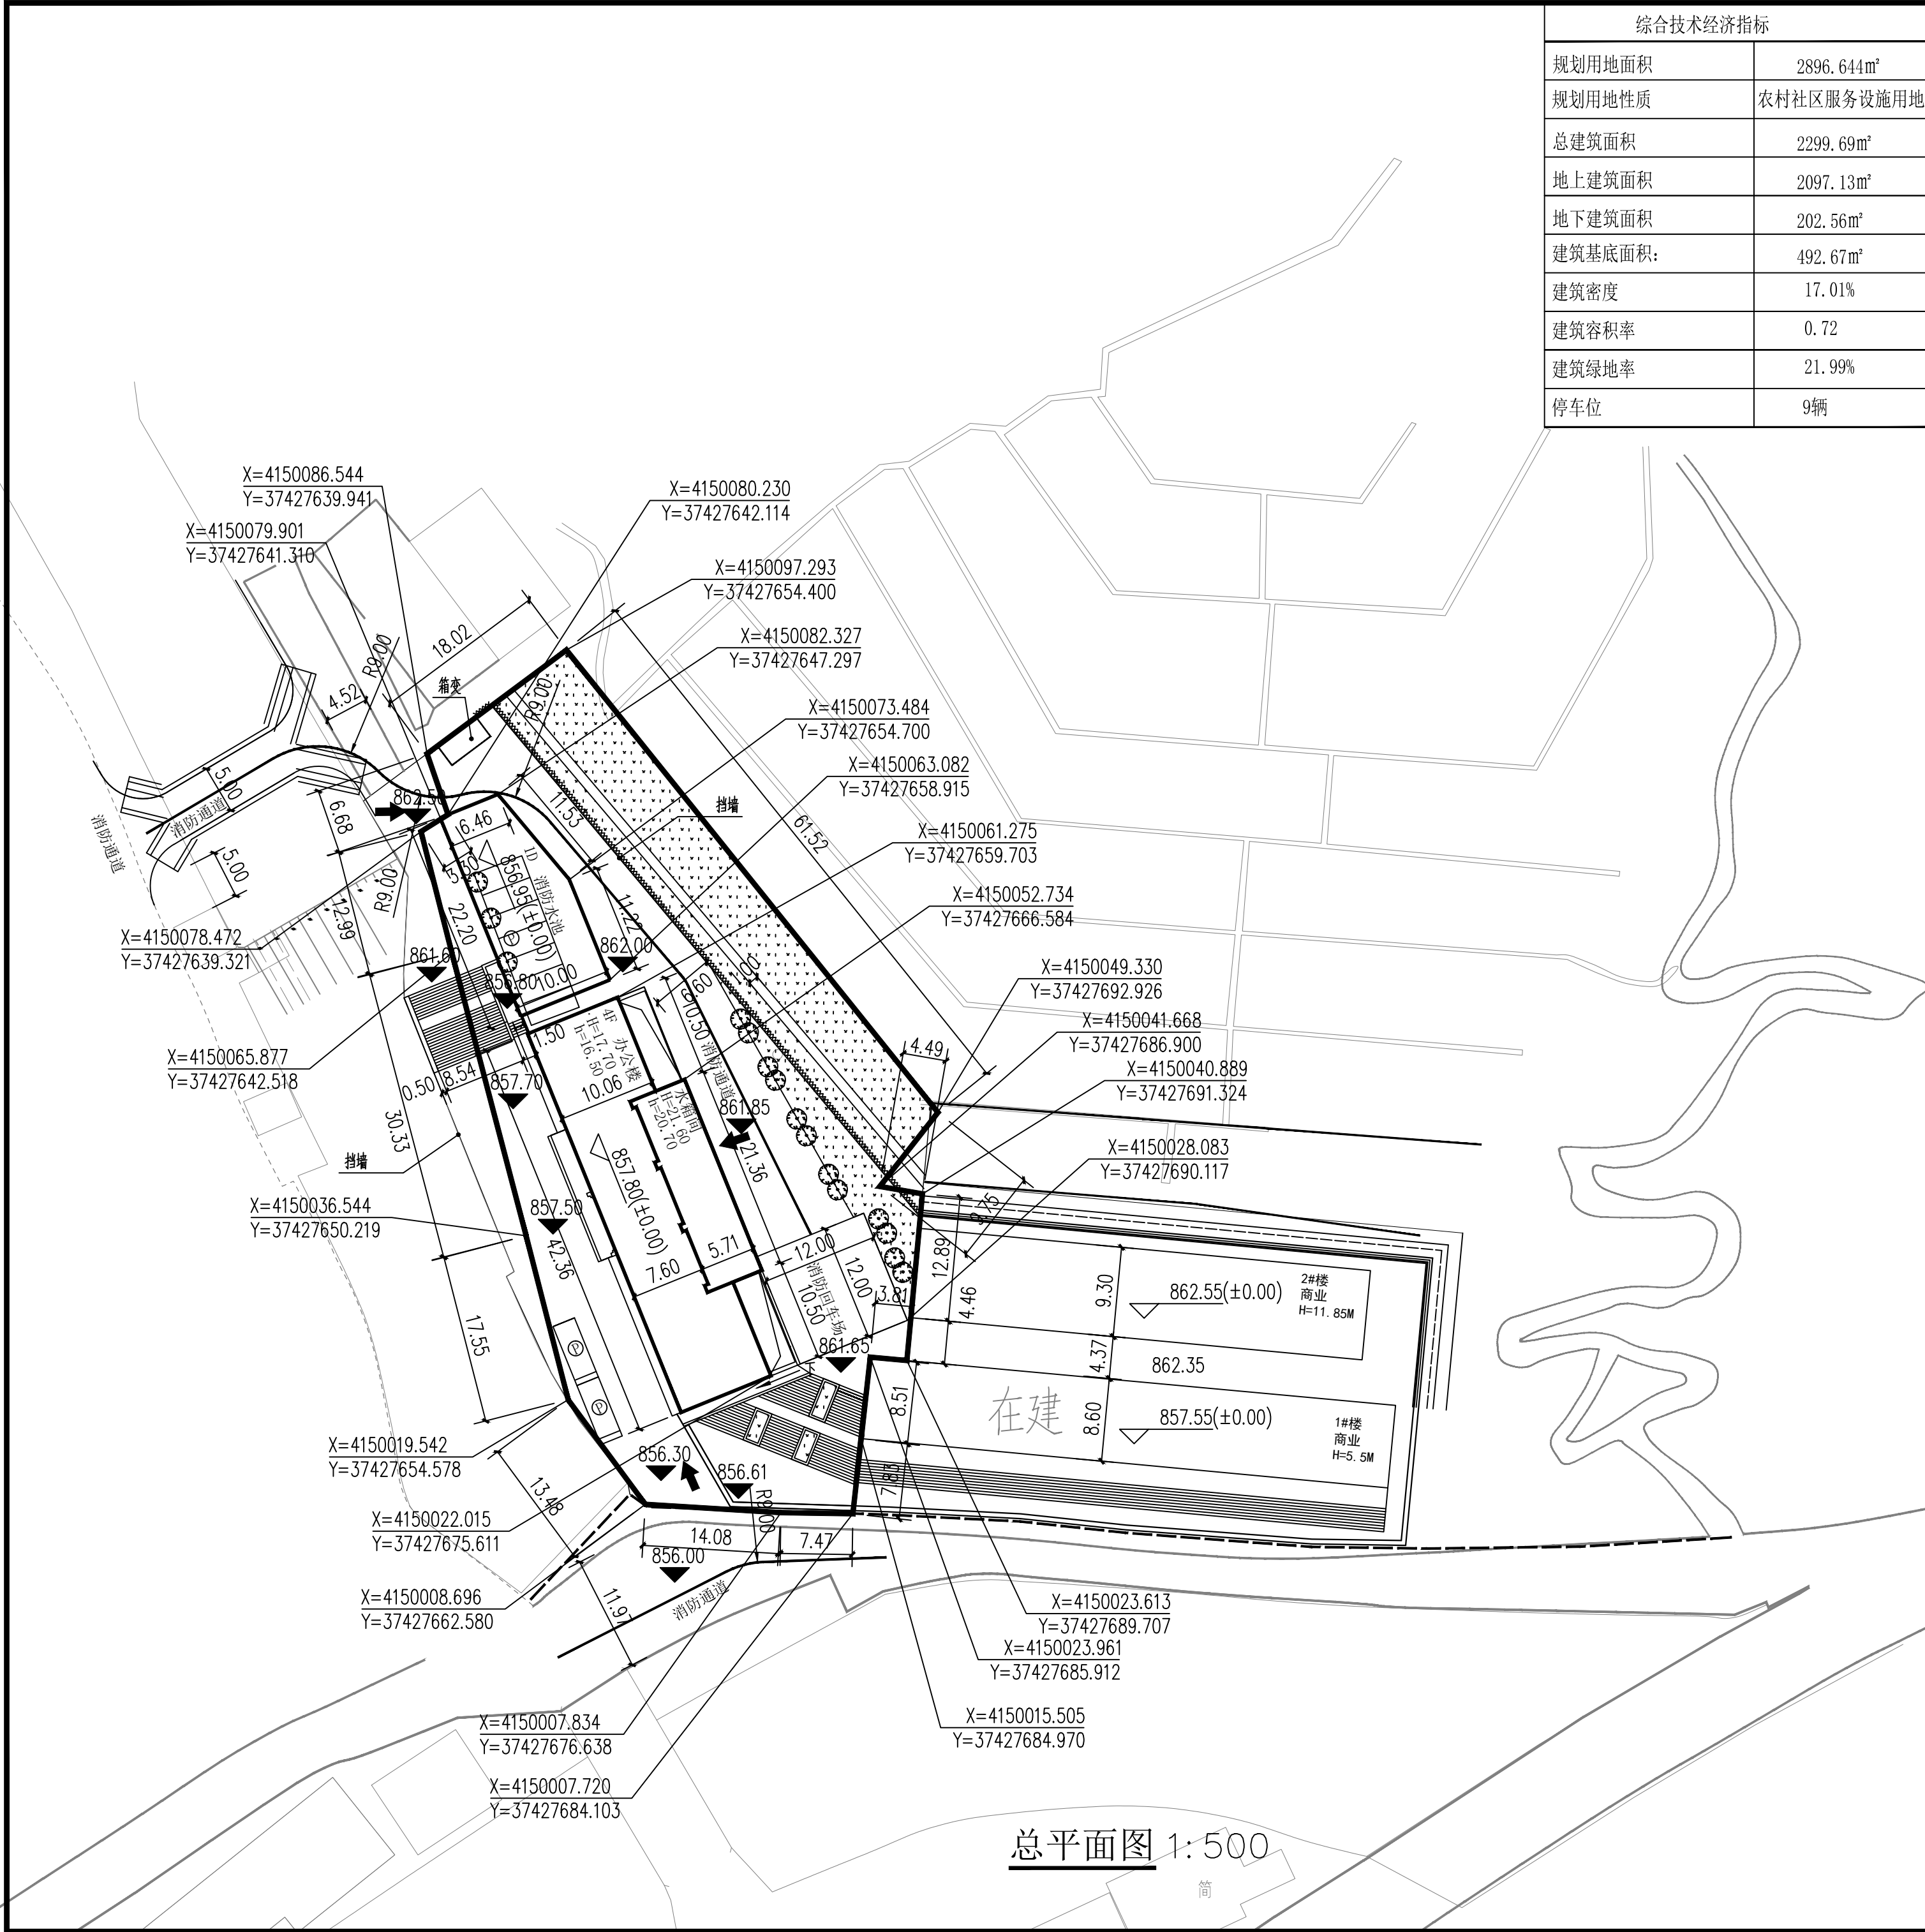

总平面图 1:500