


# 九、勘测定界图

## 长庆油田分公司第二采气厂米脂气田绥德天然气处理厂工程 (米9集气站) 勘测定界图

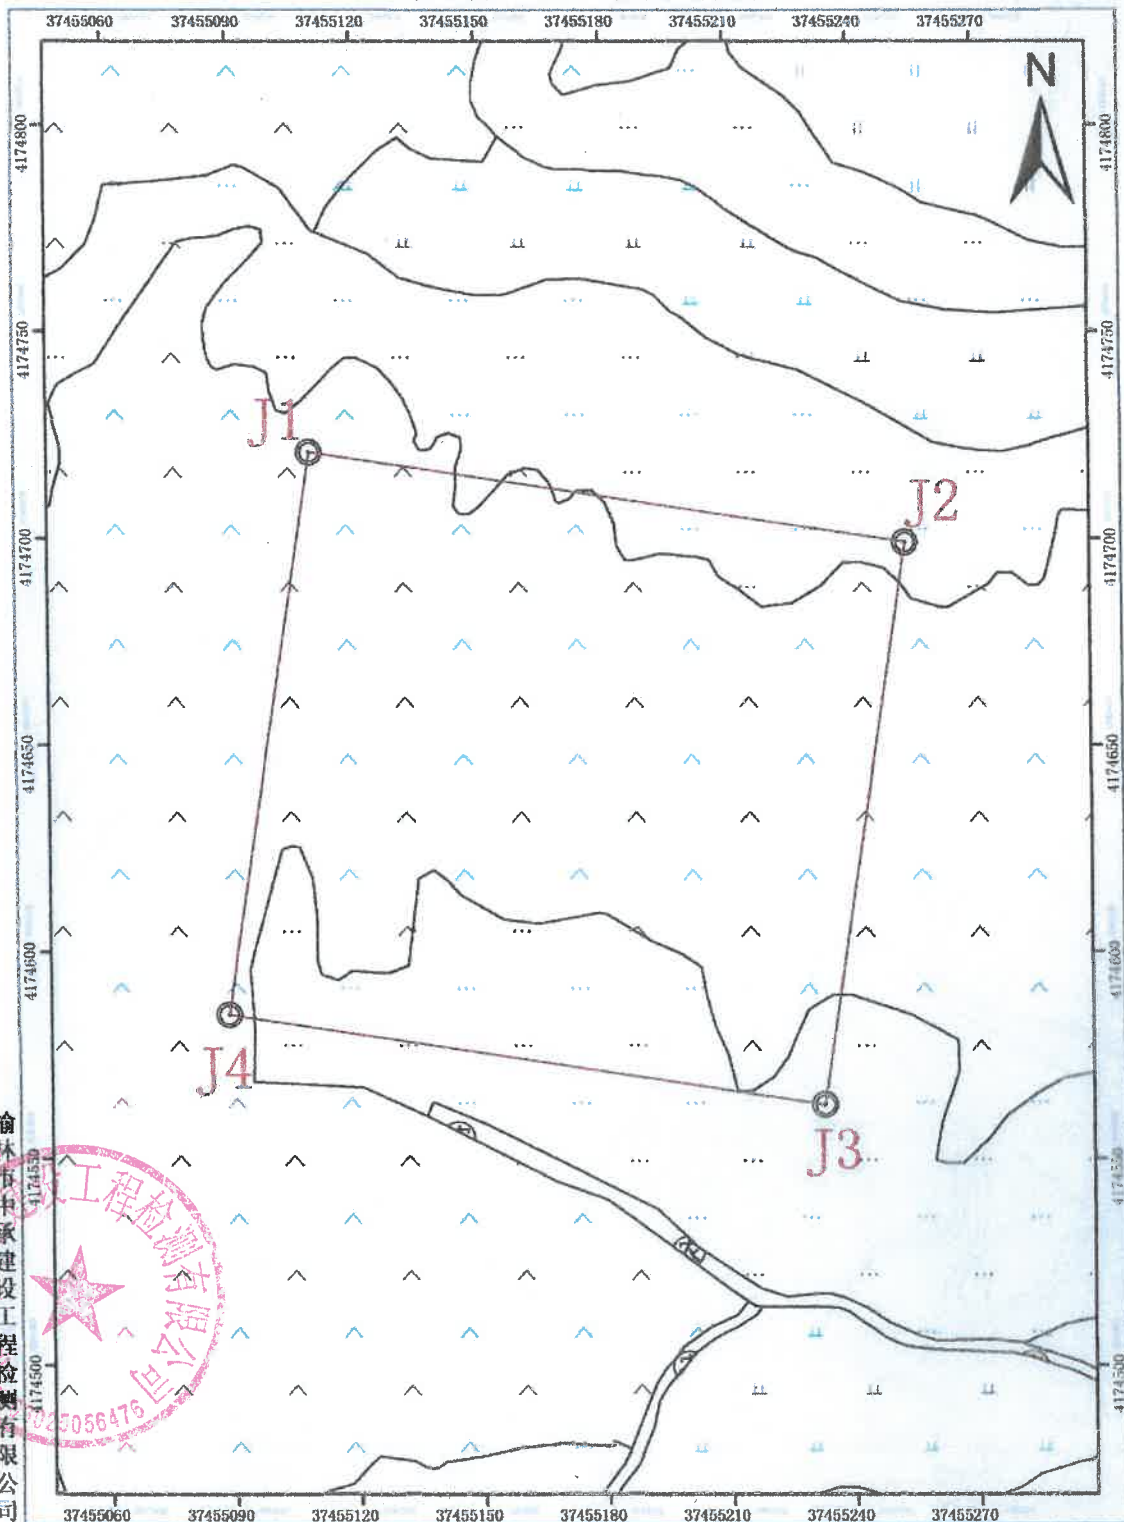

榆林市中承建设工程检测有限公司




2022年3月数字化成图

1:1000

国家2000大地坐标系

# 长庆油田分公司第二采气厂米脂气田绥德天然气处理厂工程 (保障点) 勘测定界图

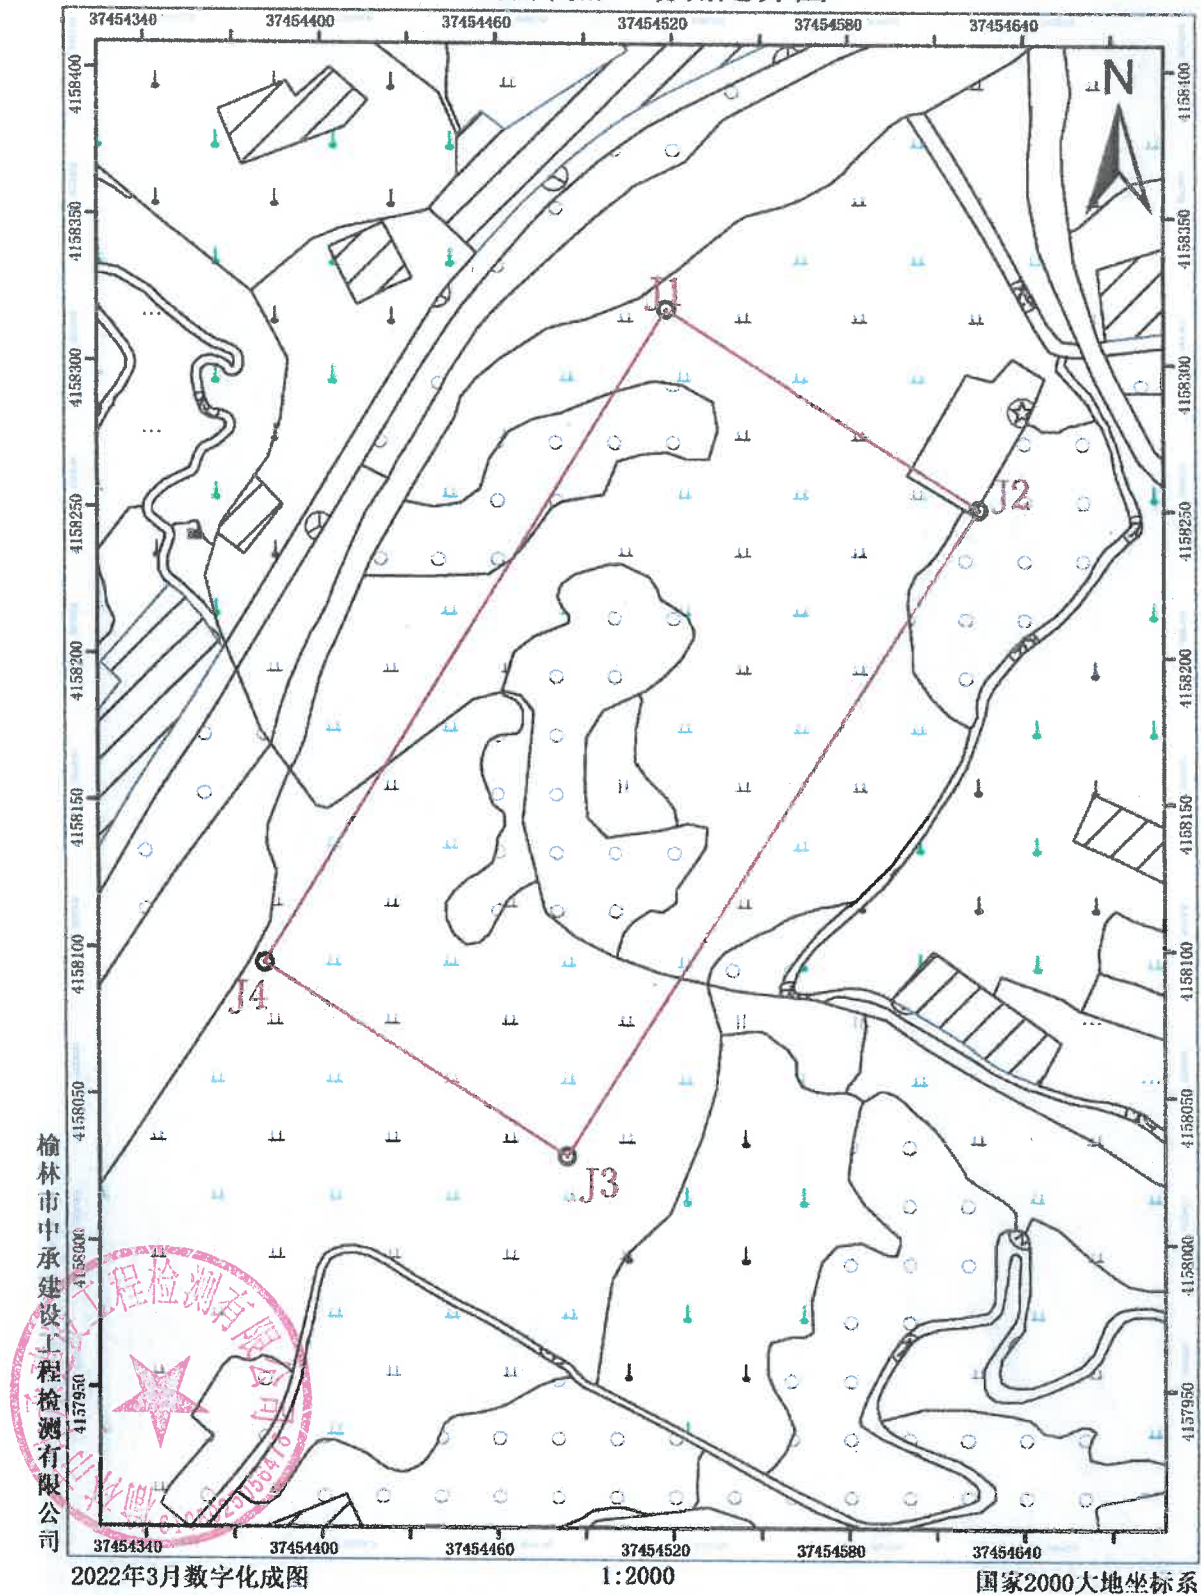


2022年3月数字化成图

1:2000

国家2000大地坐标系

# 长庆油田分公司第二采气厂米脂气田绥德天然气处理厂工程 (绥德处理厂) 勘测定界图

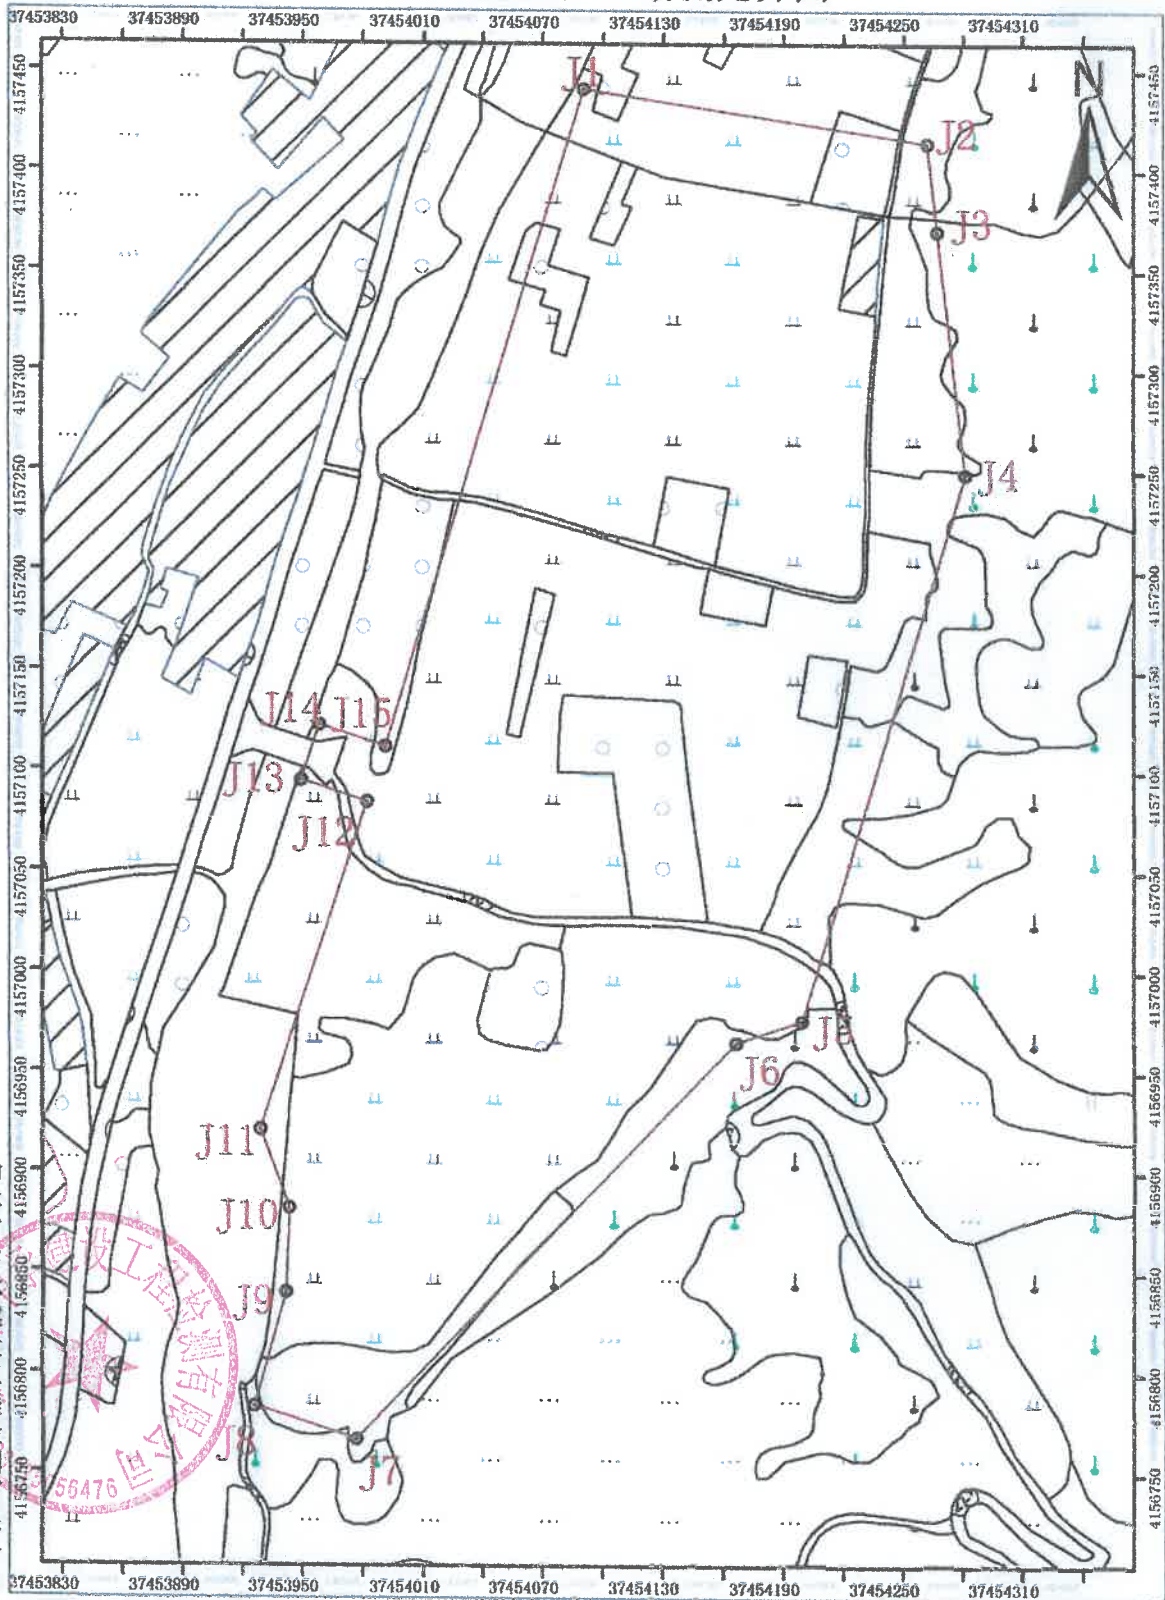


2022年3月数字化成图

1:3000

国家2000大地坐标系

# 长庆油田分公司第二采气厂米脂气田绥德天然气处理厂工程 (火炬) 勘测定界图

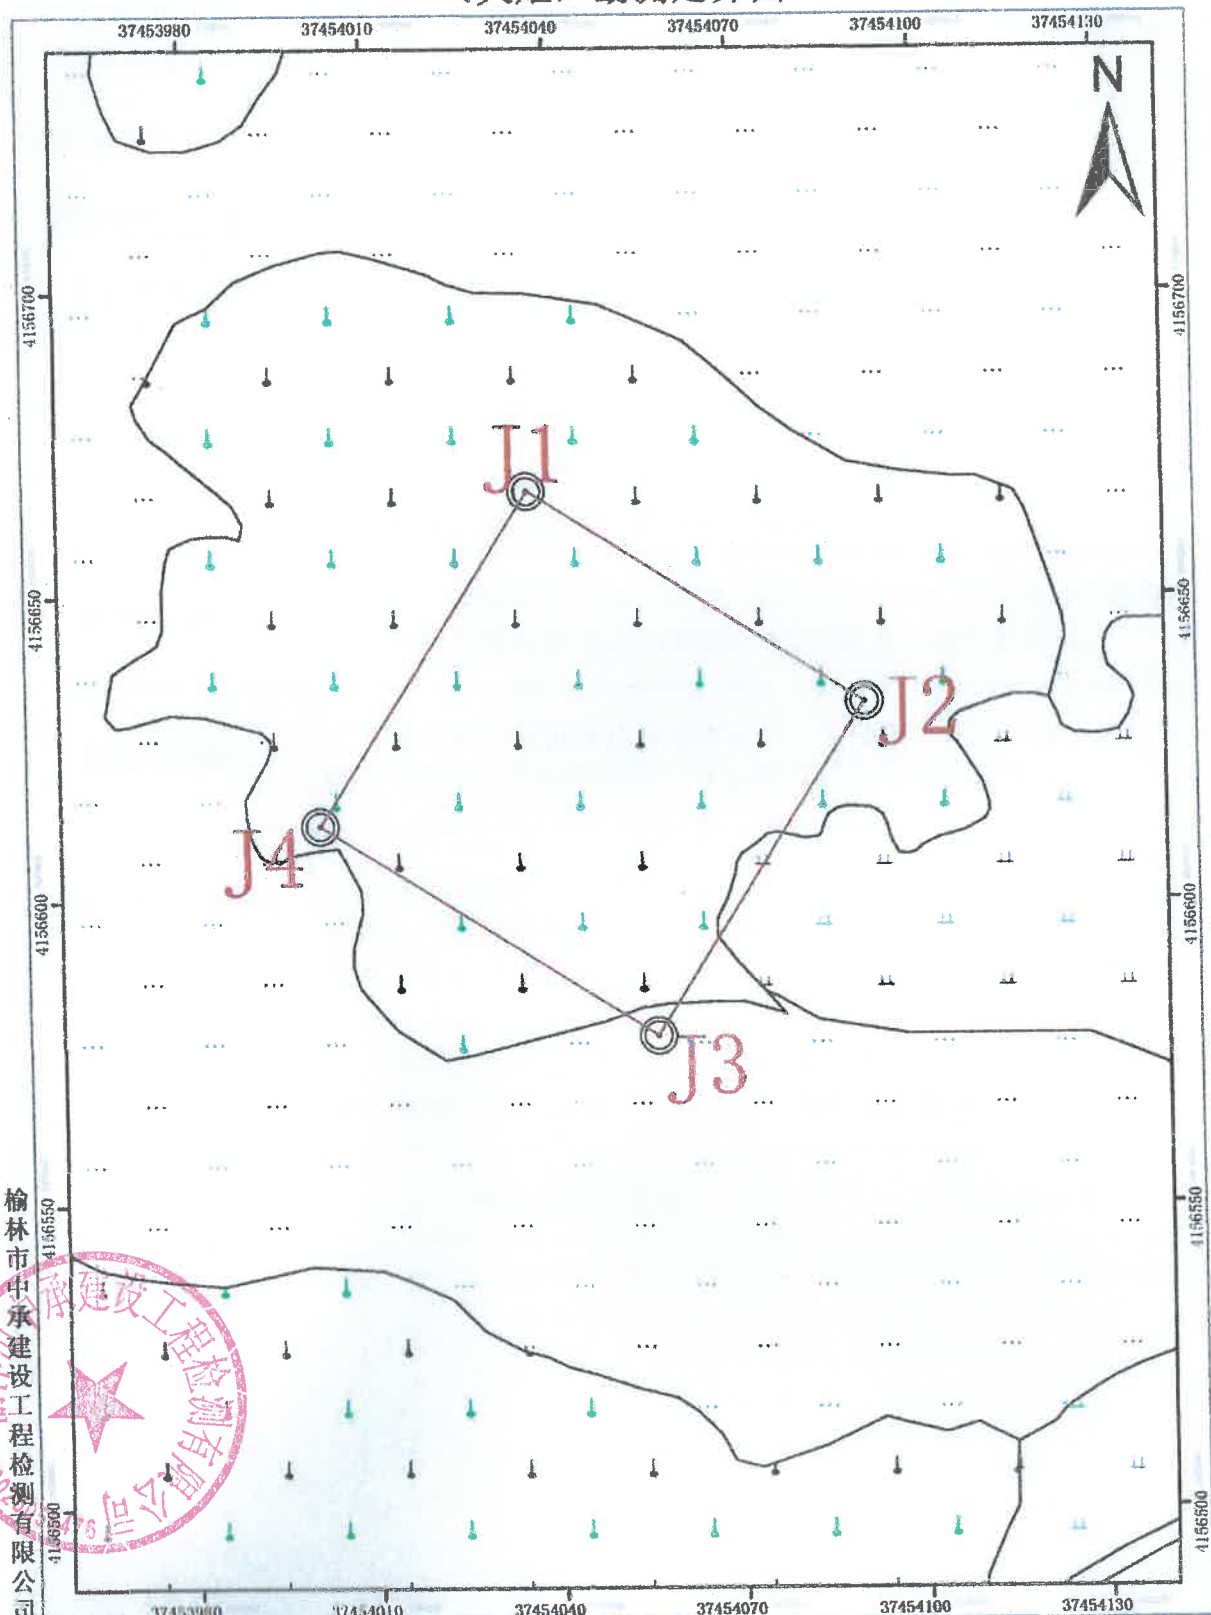

榆林市中承建设工程检测有限公司



2022年3月数字化成图

1:1000

国家2000大地坐标系