




# 绥德县LNG应急调峰站 勘测定界图

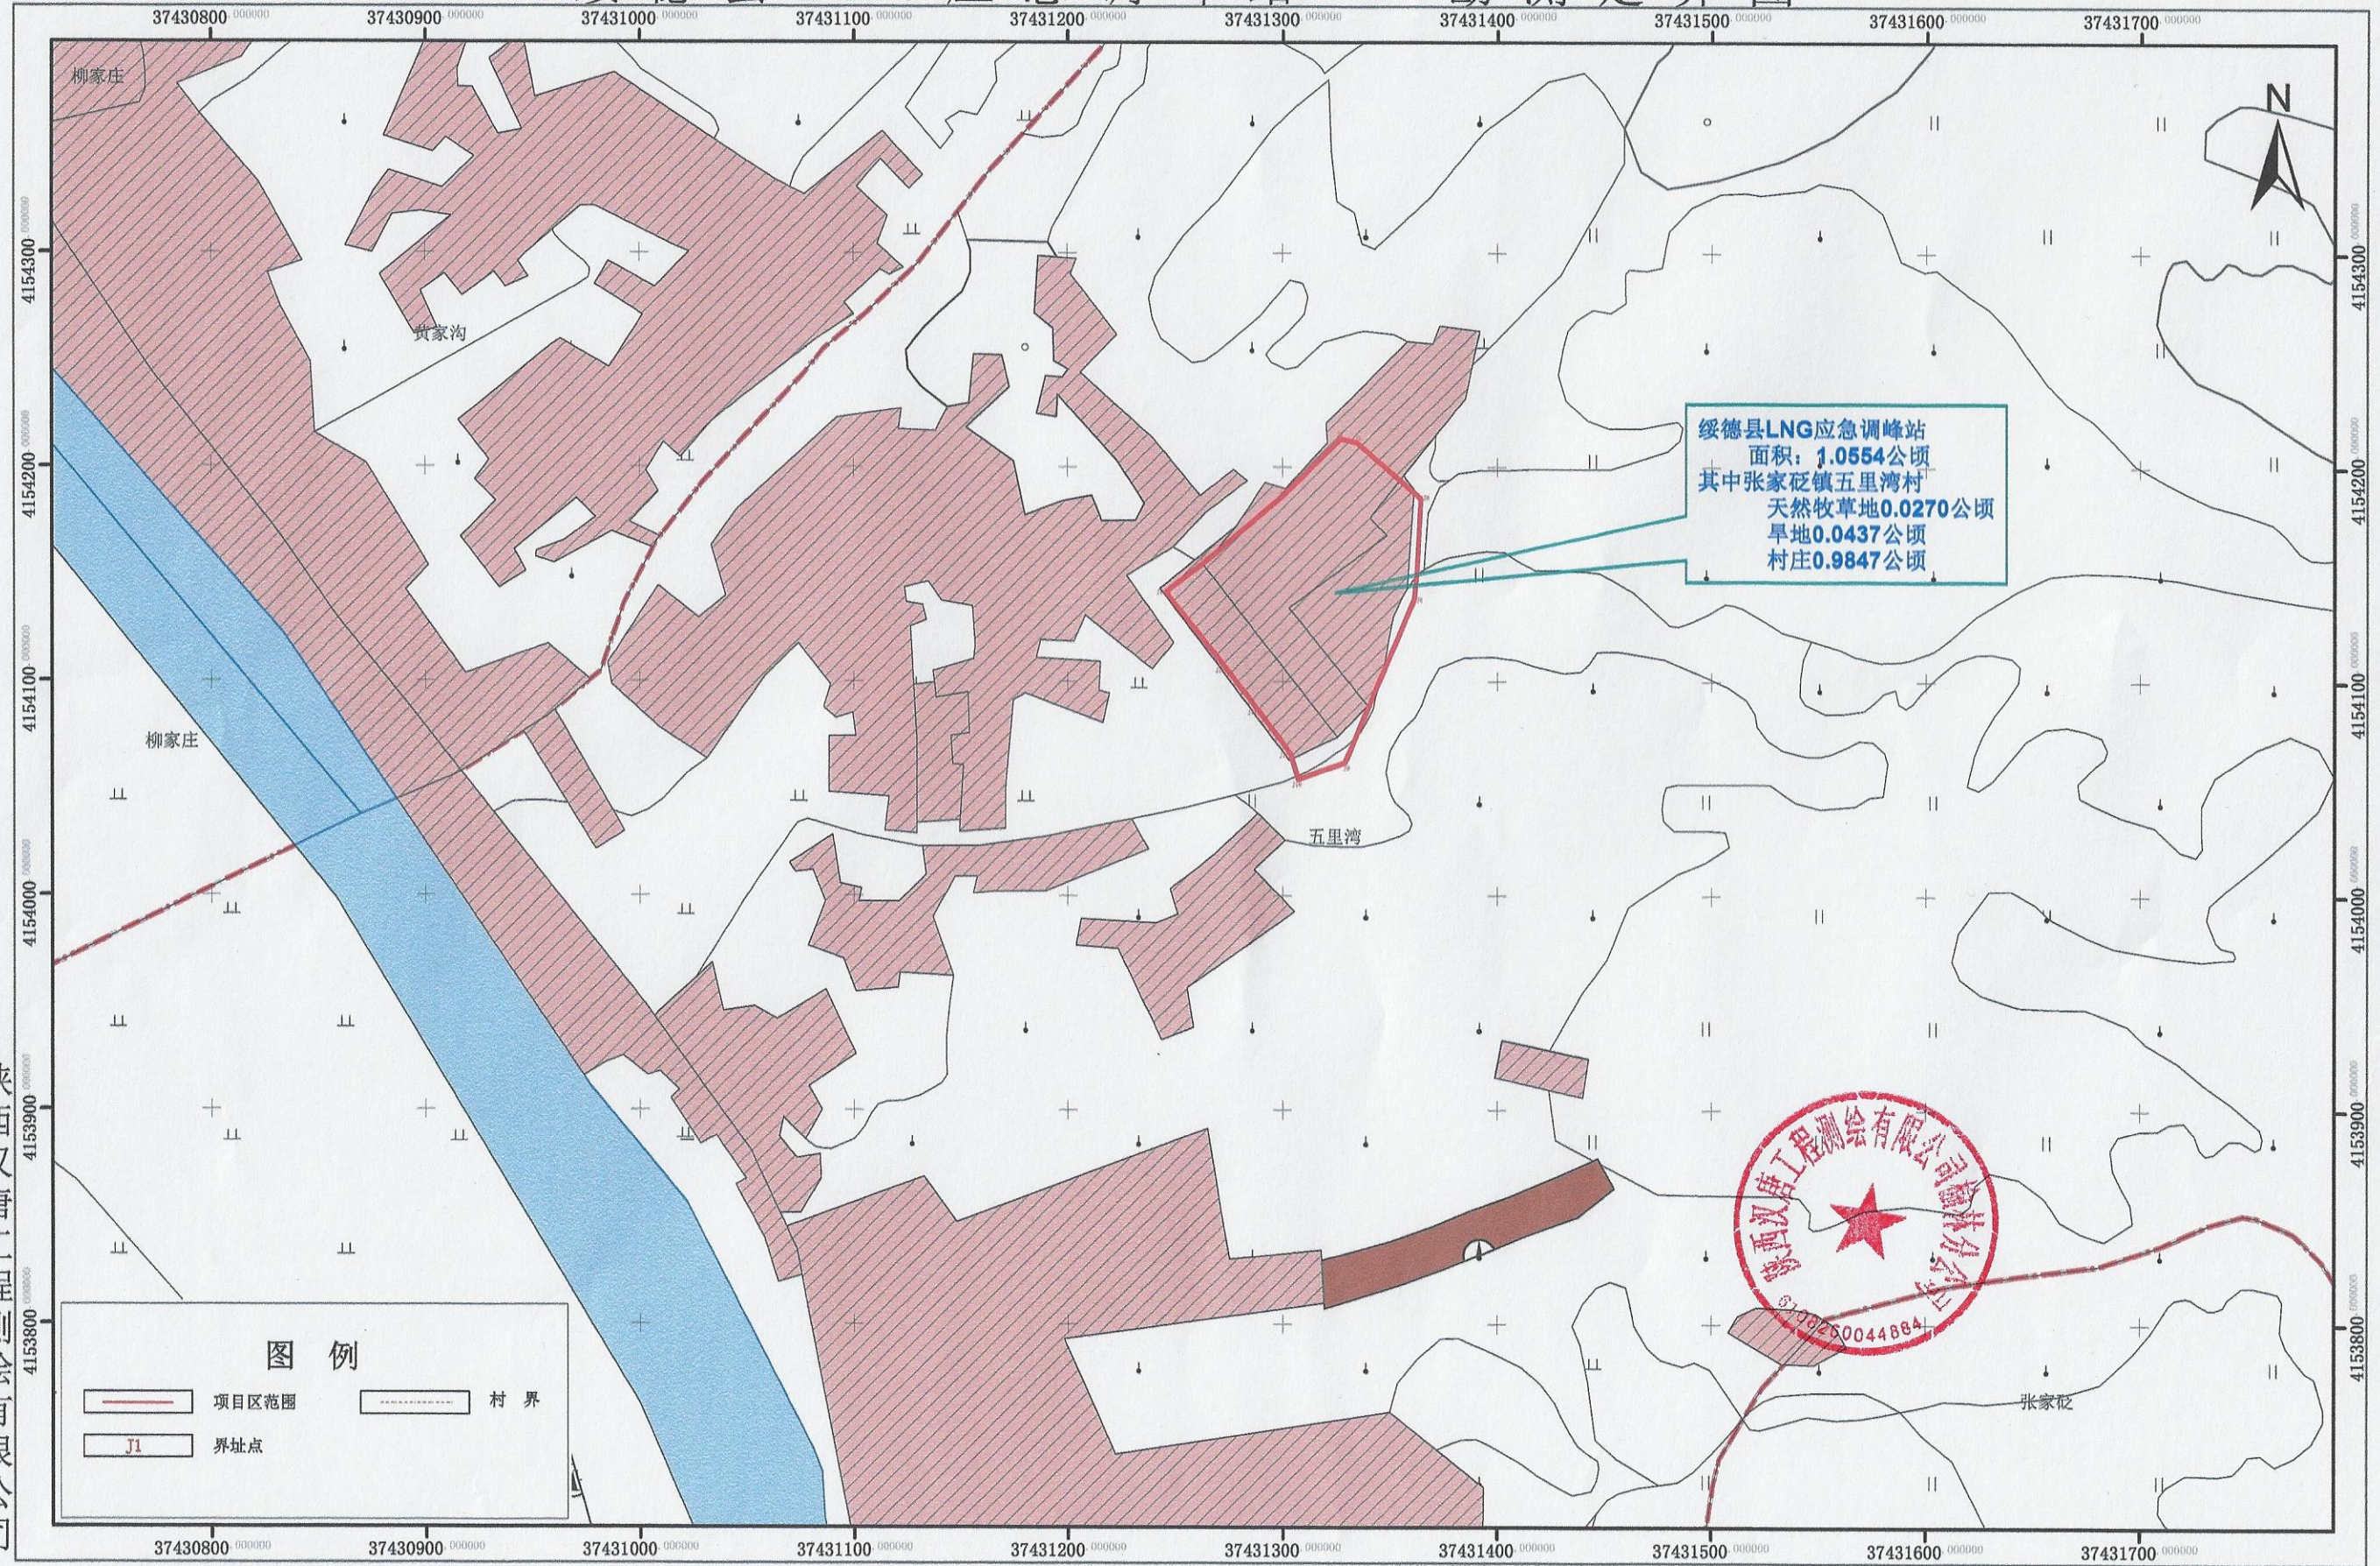

绥德县LNG应急调峰站  
 面积: 1.0554公顷  
 其中张家砭镇五里湾村  
 天然牧草地0.0270公顷  
 旱地0.0437公顷  
 村庄0.9847公顷

**图例**

	项目区范围		村界
	界址点		



陕西汉唐工程测绘有限公司

2022年03月数字化测图  
 2000国家坐标系  
 1985国家高程基准

1:3,000

测量员: 马浪浪  
 绘图员: 周亚雷  
 审核员: 侯西东