


# 九、勘测定界图

绥德县2022年度第三批次农用地转用和土地征收项目勘测定界图 单位: m

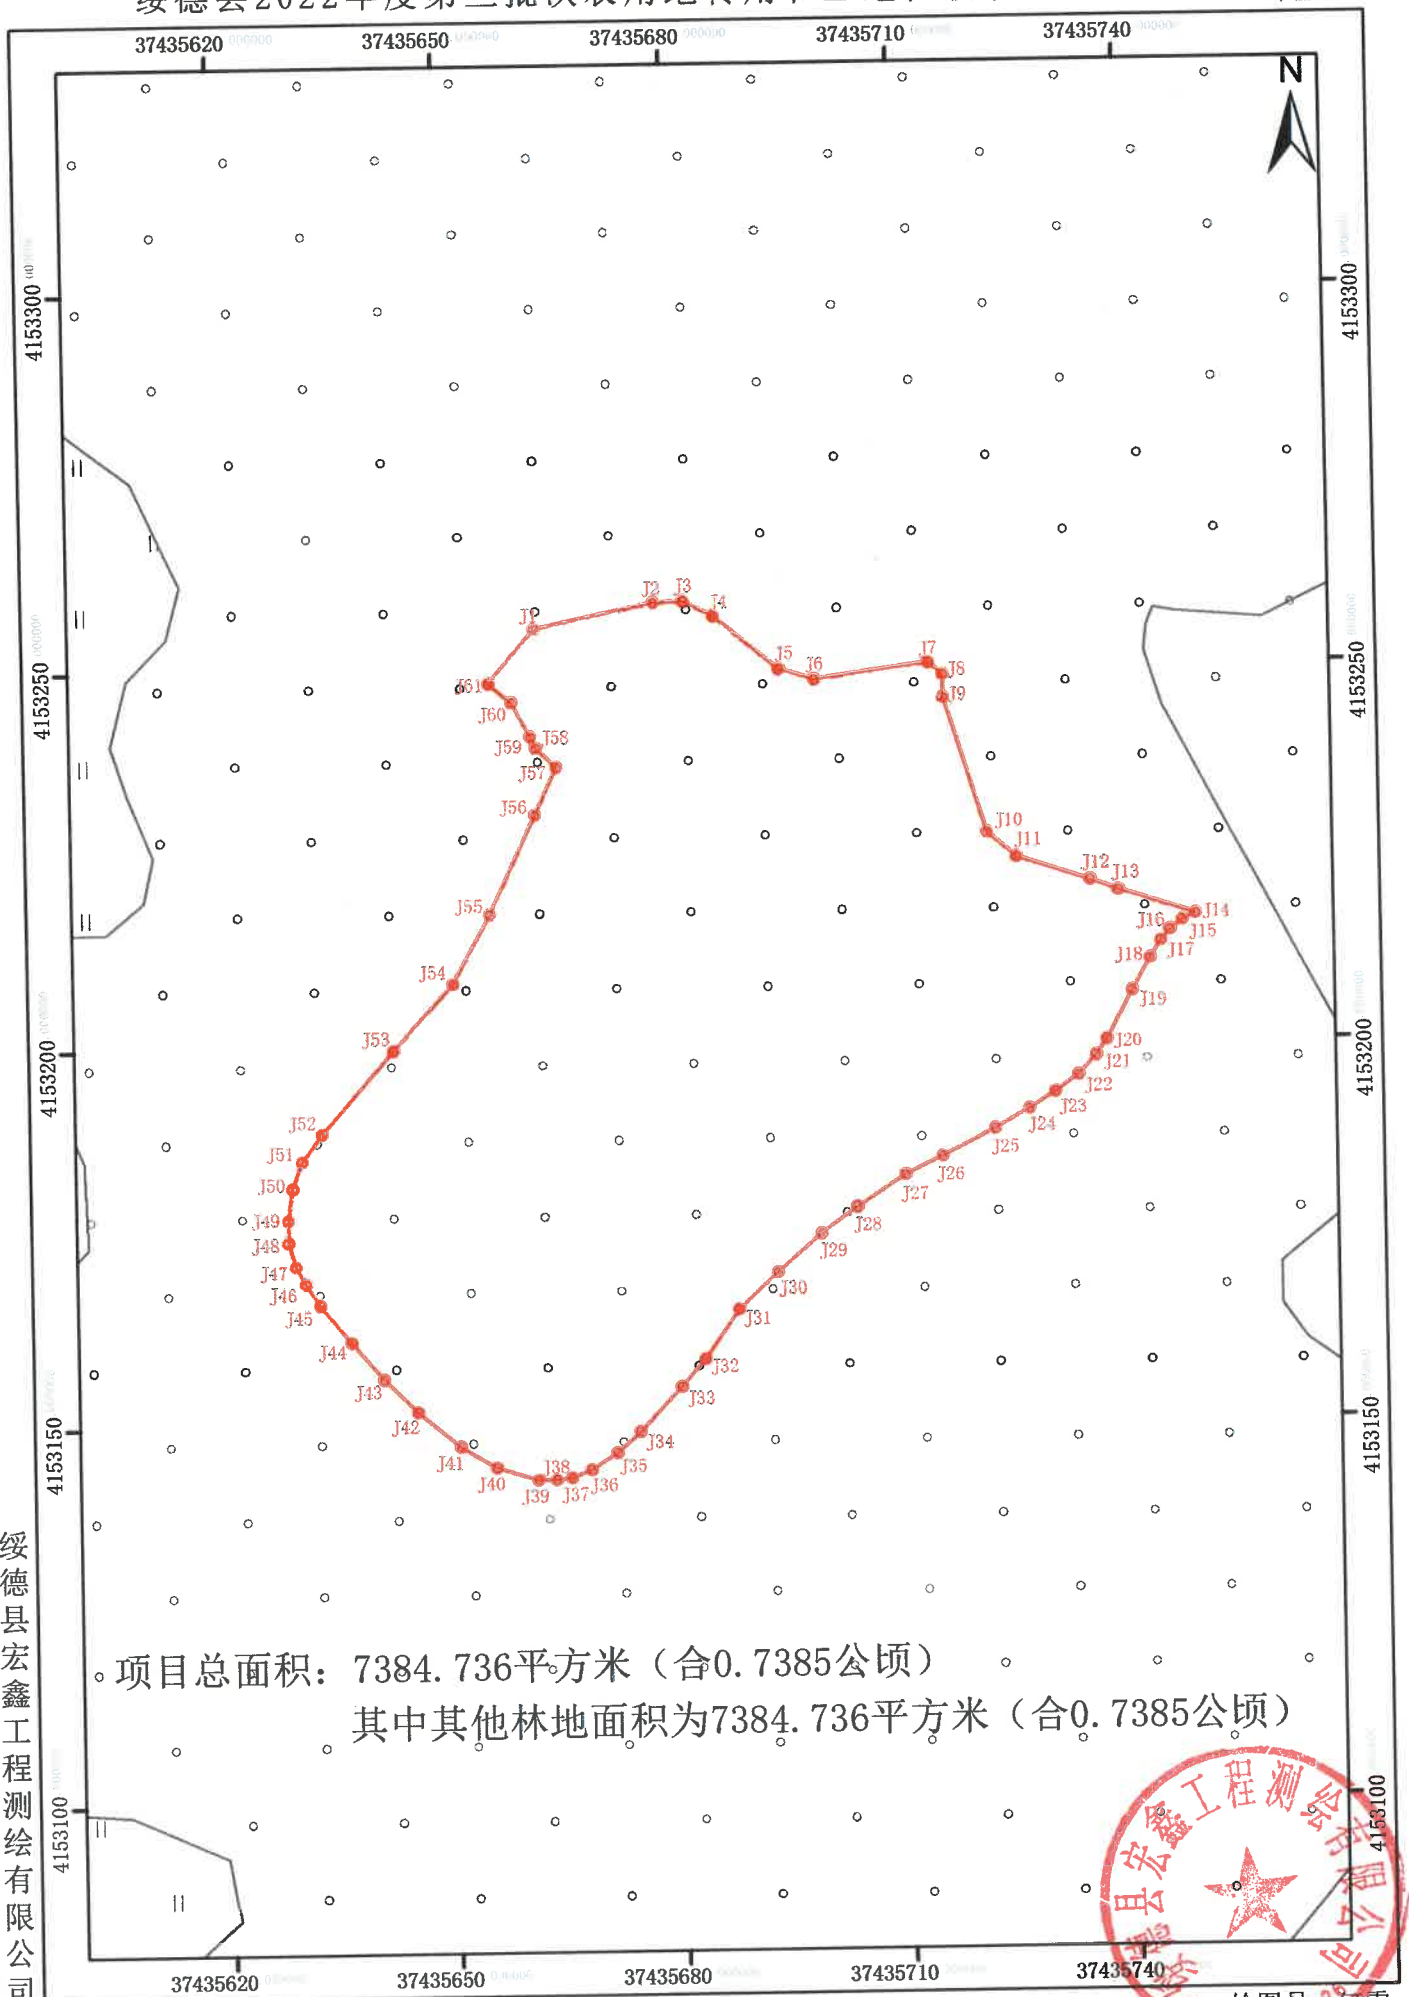

项目总面积: 7384.736平方米 (合0.7385公顷)  
 其中其他林地面积为7384.736平方米 (合0.7385公顷)

绥德县宏鑫工程测绘有限公司



2021年3月数字化成图  
 2000大地坐标系

1:1,000

绘图员: 何雷  
 审核员: 张浩