


# 九、勘测定界图

绥德县公安局新建看守所、拘留所、戒毒所、武警中队工程项目勘测定界图地块1

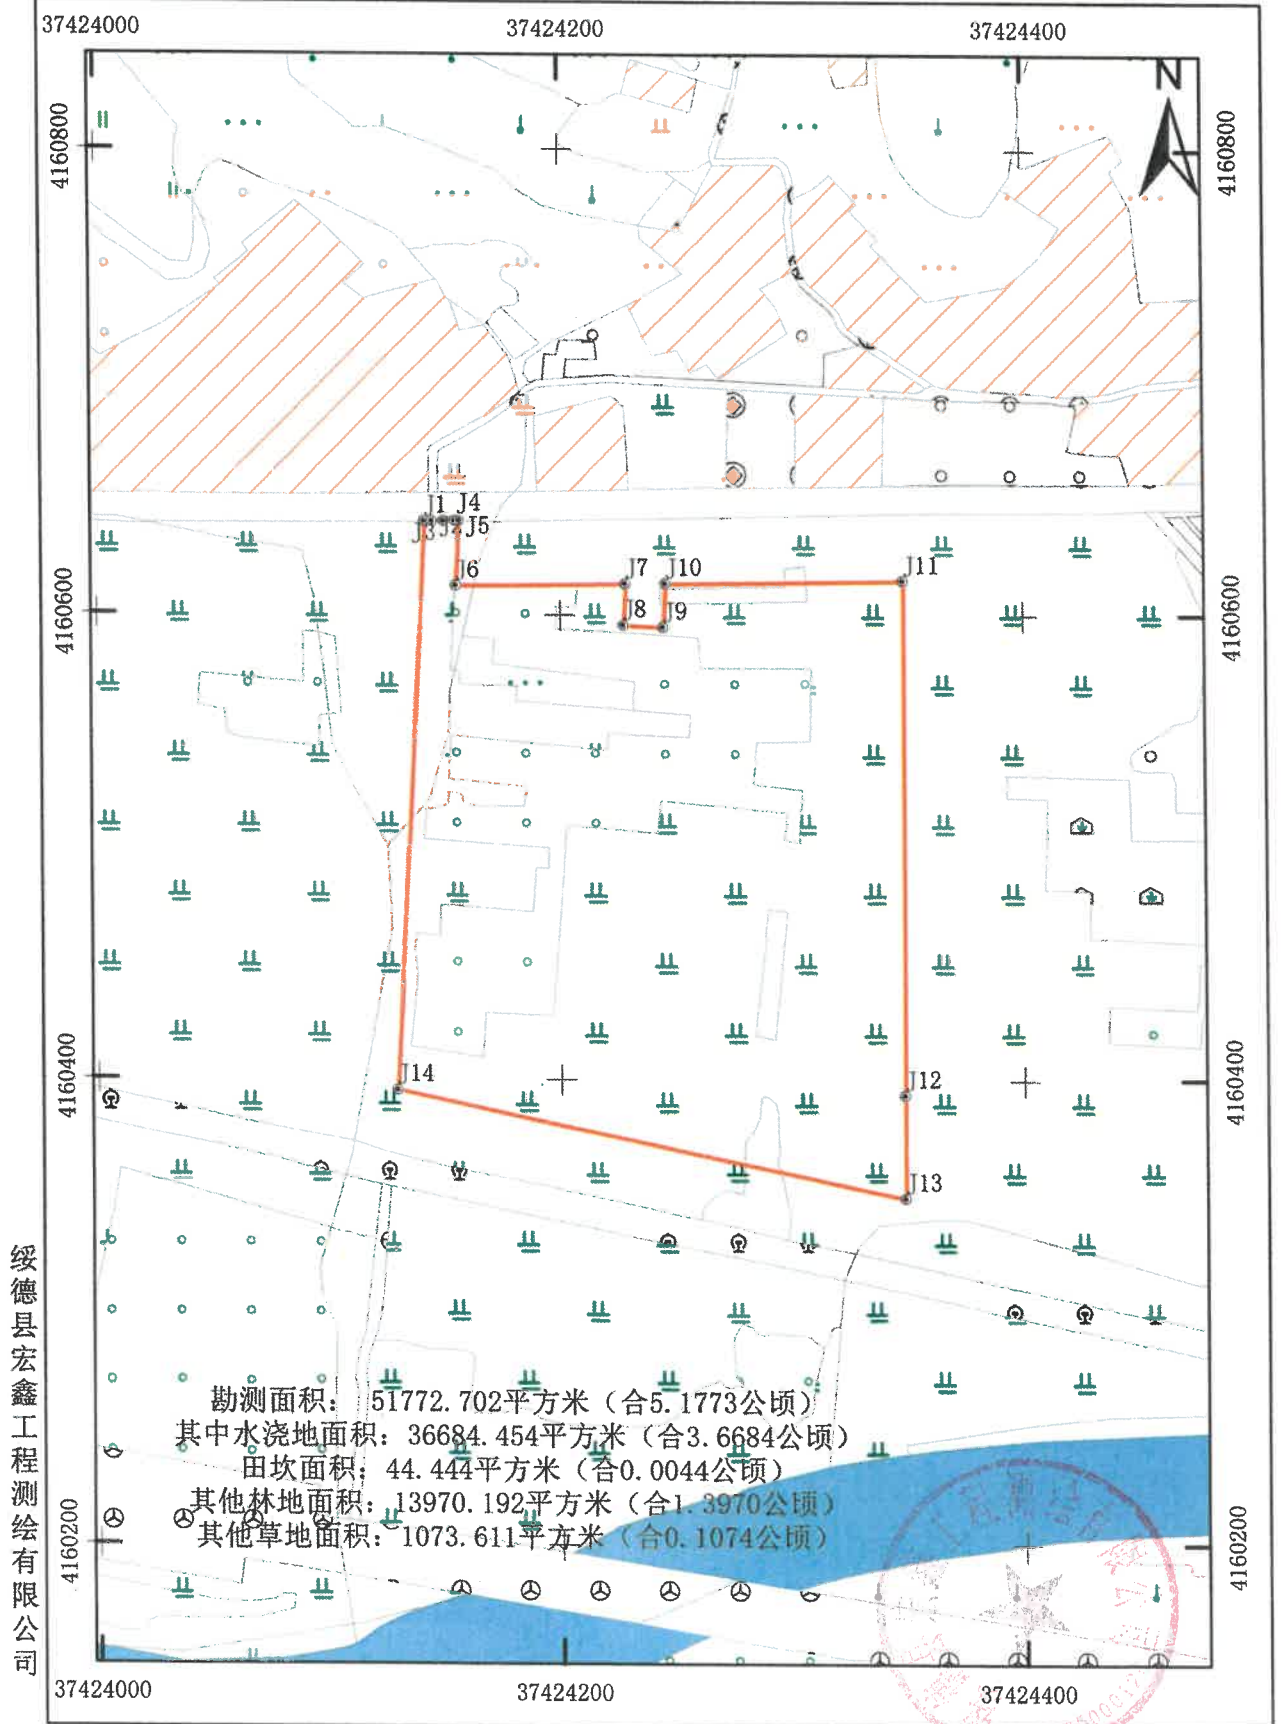


绥德县宏鑫工程测绘有限公司

根据2022年变更调查数据编制  
 2000国家大地坐标系

1:3,000

绘图员: 何雷  
 检查员: 张浩

绥德县公安局新建看守所、拘留所、戒毒所、武警中队工程项目勘测定界图地块2

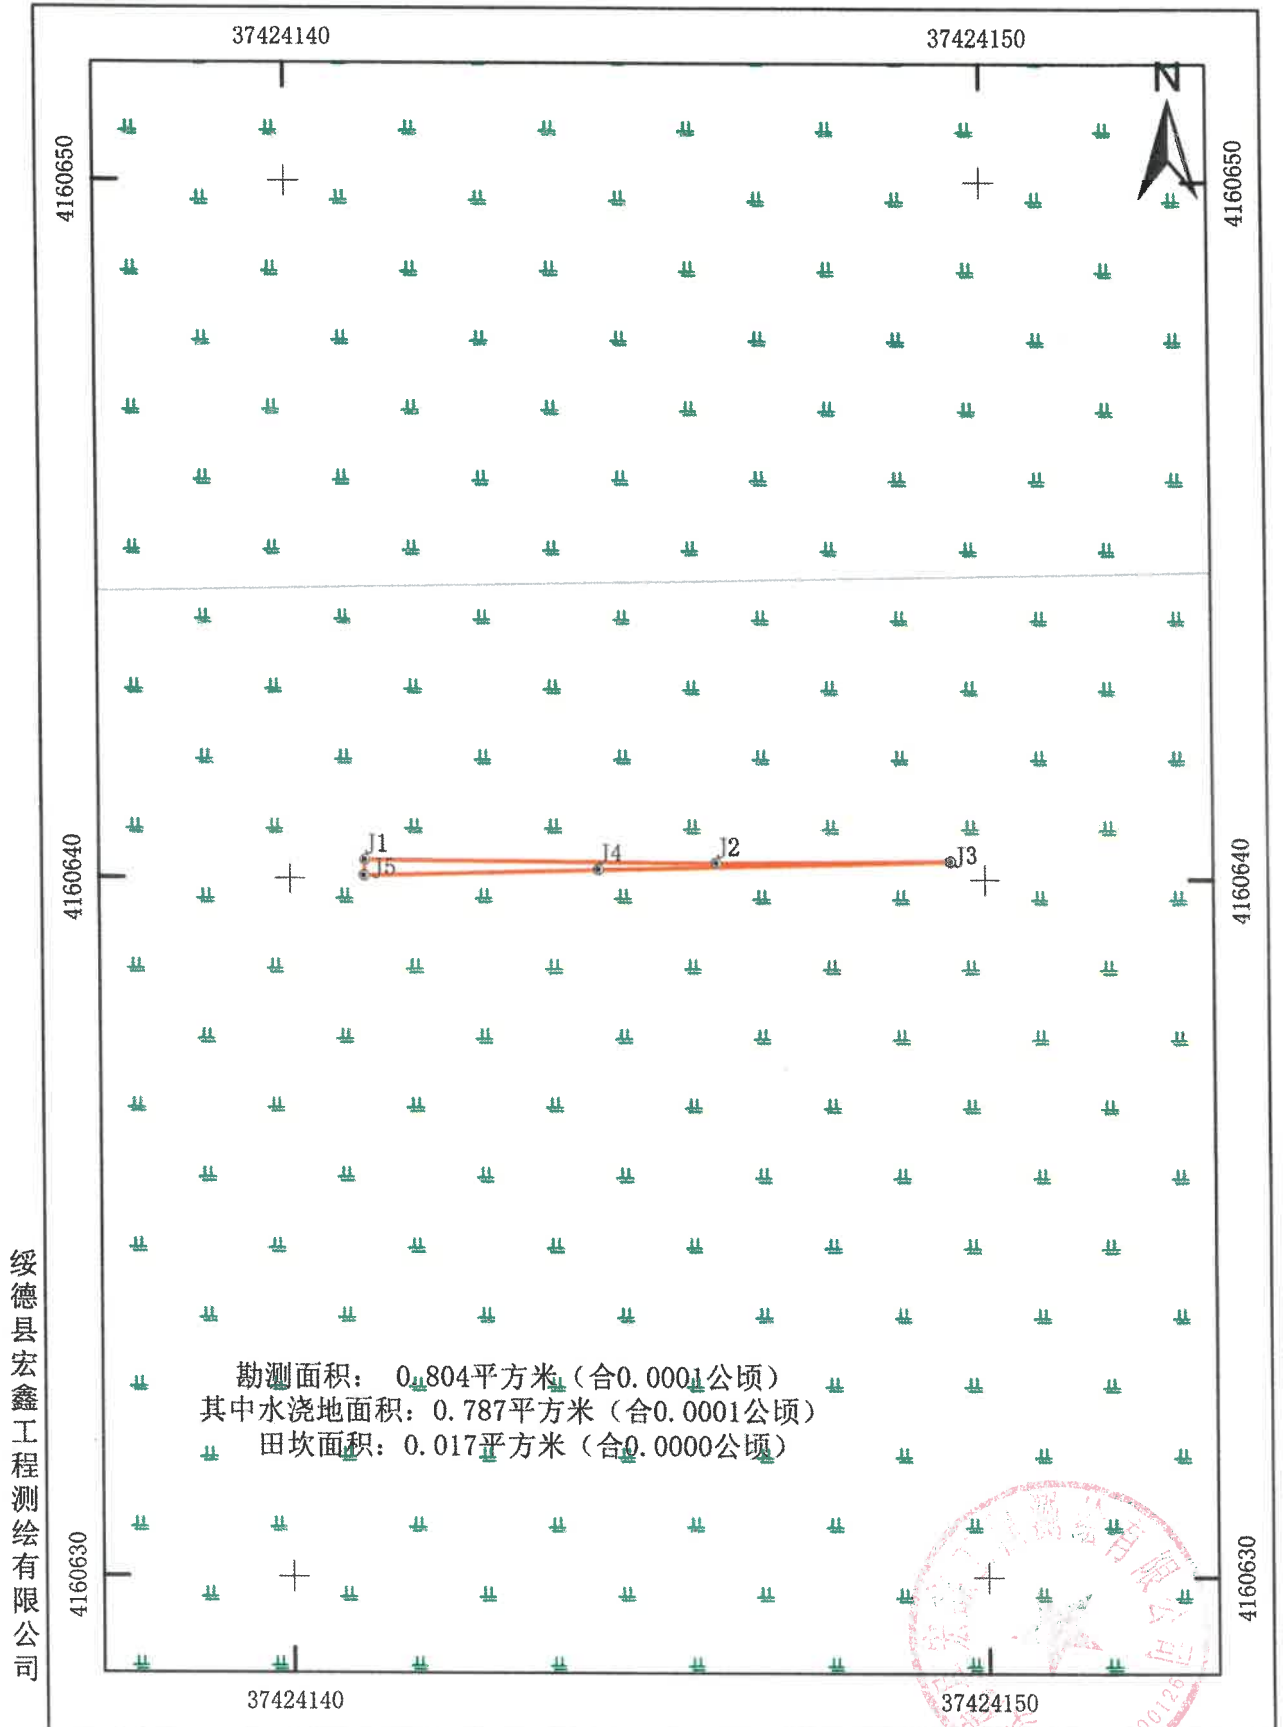

绥德县宏鑫工程测绘有限公司

根据2018年变更调查数据编制  
 2000国家大地坐标系

1:100

绘图员: 何雷  
 检查员: 张浩